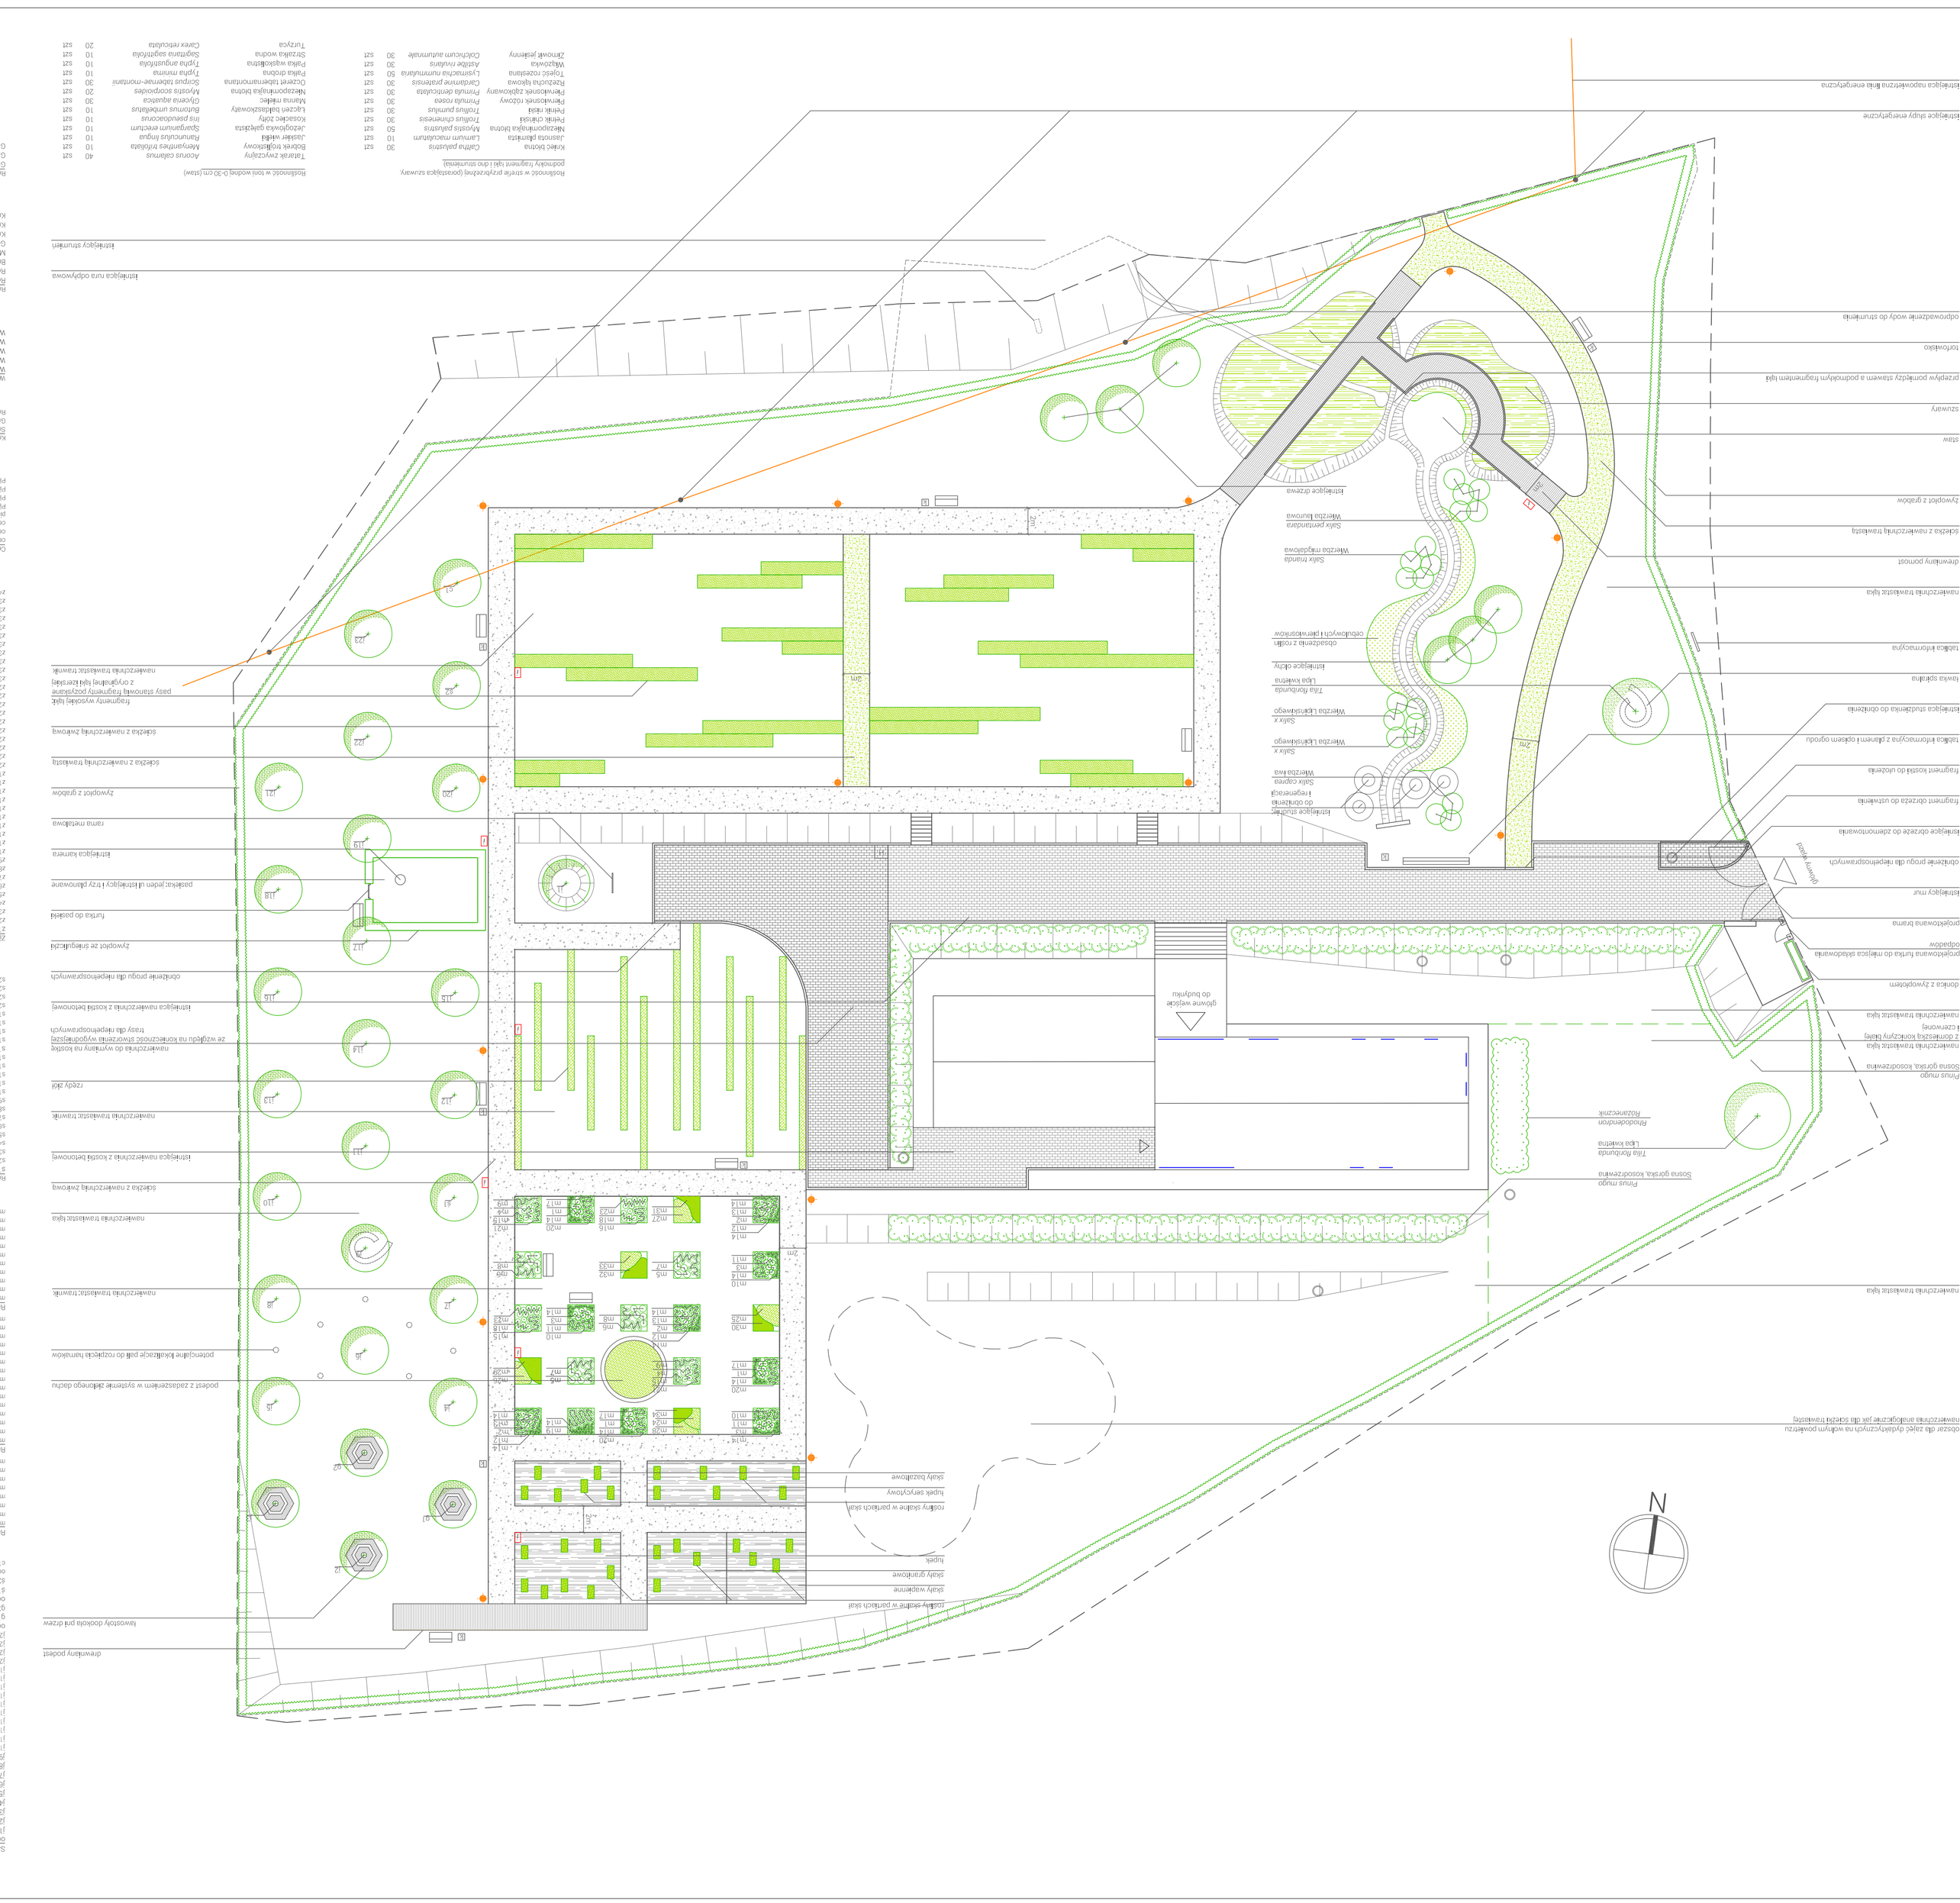
Inwestor:
Gmina Miejska Swieradów-Zdrój
Obiekt:
Ogród edukacyjny przy Centrum Edukacji Ekologicznej Natura 2000
"Terenka Łąka" w Swieradowie-Zdroju
Adres inwestycji:
dz. nr 27 przy ul. Rolniczej 7 w Swieradowie-Zdroju
Temat:
Projekt budowlany zamienny zagospodarowania terenu
Data:
03.2017 r.
Tytuł rysunku:
Projekt zagospodarowania terenu
Skala:
1:250
Autorzy opracowania
mgr inż. arch. Helena Kubik
72/LUOK/2016
Nr upr.
Podpis
Nr rys:
2
mgr inż. Leszek Kubik
rzeczoznawca ds. ochrony środowiska
mgr inż. Leszek Kubik
nr wymagane
LESZEK KUBAK
BUDOWNICTWO SPORTOWE | INŻYNIERIA KRAJOBRAZU
biuro@boiskasportowe.pl
tel: (0-95) 7 170 975
fax: (0-95) 7 176 310
ul. Lawendowa 1
66-440 Skwierzyna
LEGENDA
Nazwa ilościowa
nazwa polska
Drzewa liściaste
Krzewy, byliny trwałe
Grupa kosodrzewiny
Żywopłot
Łąka trawska
Łąka ziołowa
Bylinny jednoroczne
Ziola
Cebulowe i pnewiosnki
Roślinność na obszarach podmokłych
Roślinność w ogrodzie skalnym
Podłoże kamienne skalnego ogrodu
Powierzchnie drewniane
Ścieżka z nawierzchnią żwirową
Ścieżka z nawierzchnią tramatą
Istniejąca nawierzchnia z kostki
Projektowana nawierzchnia z kostki
Mowe lokalizacje opraw świetlnych
Ogrodzenie
Granica działki
Tablica informacyjna 7szt.
Kosz na śmieci
Ławka
Krzew
Żywopłot
Łąka trawska
Łąka ziołowa
Bylinny jednoroczne
Roślinność w cieniu
Ziola
Cebulowe i pnewiosnki
Roślinność na obszarach podmokłych
Roślinność w ogrodzie skalnym
Podłoże kamienne skalnego ogrodu
Powierzchnie drewniane
Ścieżka z nawierzchnią żwirową
Ścieżka z nawierzchnią tramatą
Istniejąca nawierzchnia z kostki
Projektowana nawierzchnia z kostki
Mowe lokalizacje opraw świetlnych
Ogrodzenie
Granica działki
Tablica informacyjna 7szt.
Kosz na śmieci
Ławka
Krzew
Żywopłot
Grupa kosodrzewiny
Krzewy, byliny trwałe
Nazwa ilościowa
nazwa polska
Drzewa liściaste
Lista roślin projektowanych
Nr Nazwa łacińska Nazwa polska Ilość
1 Acer platanoides 'Drummondii' klon pospolity 'Drummondii' 1
2 Betula pendula brzoza brodawkowata 1
3 Carpinus betulus grab pospolity 1
4 Fagus sylvatica 'Dawyck' buk zwyczajny 'Dawyck' 1
5 Fraxinus excelsior 'Pendula' jesion wyniosły 'Pendula' 1
6 Malus 'Evereste' jabłoń 'Evereste' 1
7 Prunus avium 'Plena' wiśnia ptasia 'Plena' 1
8 Prunus padus 'Colorata' czeremcha zwyczajna 'Colorata' 1
9 Prunus serrulata 'Kanzan' wiśnia piłkowana 'Kanzan' 1
10 Quercus robur 'Fastigiata' dąb szypułkowy 'Fastigiata' 1
11 Sorbus aucuparia 'Rossica Major' jarzębina 'Rossica Major' 1
12 Tilia cordata 'Greenspire' lipa drobnolistna 'Greenspire' 1
13 Tilia x europaea 'Pallida' lipa krymska 'Pallida' 1
14 Ulmus 'Columella' wiąz 'Columella' 1
15 Ulmus 'Lobel' wiąz 'Lobel' 1
16 Ulmus 'Regal' wiąz 'Regal' 1
17 Ulmus 'Wredei' wiąz 'Wredei' 1
18 Acer campestre 'Elsrijk' klon polny 'Elsrijk' 1
19 Amelanchier lamarckii świdwa Lamarcka 1
20 Cornus mas dereń jadalny 1
21 Corylus avellana 'Contorta' leszczyna turecka 'Contorta' 1
22 Crataegus laevigata 'Paul's Scarlet' głóg dwuszyjkowy 'Paul's Scarlet' 1
23 Crataegus monogyna głóg jednoszyjkowy 1
24 Euonymus europaeus trzmielina zwyczajna 1
25 Ligustrum vulgare 'Atrovirens' ligustr pospolity 'Atrovirens' 1
26 Lonicera xylosteum 'Clavey's Dwarf' kruszyna pospolita 'Clavey's Dwarf' 1
27 Philadelphus 'Belle Etoile' jaśminowiec 'Belle Etoile' 1
28 Rosa rugosa 'Alba' róża pomarszczona 'Alba' 1
29 Rosa rugosa 'Rubra' róża pomarszczona 'Rubra' 1
30 Salix caprea 'Pendula' wierzba iwa 'Pendula' 1
31 Sambucus nigra 'Black Lace' bez czarny 'Black Lace' 1
32 Spiraea x vanhouttei tawuła Van Houtte 1
33 Syringa vulgaris 'Andenken an Ludwig Späth' lilak pospolity 'Andenken an Ludwig Späth' 1
34 Viburnum lantana 'Mohikan' kalina 'Mohikan' 1
35 Viburnum opulus 'Roseum' kalina 'Roseum' 1
36 Weigela 'Bristol Ruby' krzewuszka 'Bristol Ruby' 1
Lista roślin projektowanych
Nr Nazwa łacińska Nazwa polska Ilość
1 Acer campestre 'Elsrijk' klon polny 'Elsrijk' 1
2 Betula pendula brzoza brodawkowata 1
3 Carpinus betulus grab pospolity 1
4 Fagus sylvatica 'Dawyck' buk zwyczajny 'Dawyck' 1
5 Fraxinus excelsior 'Pendula' jesion wyniosły 'Pendula' 1
6 Malus 'Evereste' jabłoń 'Evereste' 1
7 Prunus avium 'Plena' wiśnia ptasia 'Plena' 1
8 Prunus padus 'Colorata' czeremcha zwyczajna 'Colorata' 1
9 Prunus serrulata 'Kanzan' wiśnia piłkowana 'Kanzan' 1
10 Quercus robur 'Fastigiata' dąb szypułkowy 'Fastigiata' 1
11 Sorbus aucuparia 'Rossica Major' jarzębina 'Rossica Major' 1
12 Tilia cordata 'Greenspire' lipa drobnolistna 'Greenspire' 1
13 Tilia x europaea 'Pallida' lipa krymska 'Pallida' 1
14 Ulmus 'Columella' wiąz 'Columella' 1
15 Ulmus 'Lobel' wiąz 'Lobel' 1
16 Ulmus 'Regal' wiąz 'Regal' 1
17 Ulmus 'Wredei' wiąz 'Wredei' 1
18 Acer campestre 'Elsrijk' klon polny 'Elsrijk' 1
19 Amelanchier lamarckii świdwa Lamarcka 1
20 Cornus mas dereń jadalny 1
21 Corylus avellana 'Contorta' leszczyna turecka 'Contorta' 1
22 Crataegus laevigata 'Paul's Scarlet' głóg dwuszyjkowy 'Paul's Scarlet' 1
23 Crataegus monogyna głóg jednoszyjkowy 1
24 Euonymus europaeus trzmielina zwyczajna 1
25 Ligustrum vulgare 'Atrovirens' ligustr pospolity 'Atrovirens' 1
26 Lonicera xylosteum 'Clavey's Dwarf' kruszyna pospolita 'Clavey's Dwarf' 1
27 Philadelphus 'Belle Etoile' jaśminowiec 'Belle Etoile' 1
28 Rosa rugosa 'Alba' róża pomarszczona 'Alba' 1
29 Rosa rugosa 'Rubra' róża pomarszczona 'Rubra' 1
30 Salix caprea 'Pendula' wierzba iwa 'Pendula' 1
31 Sambucus nigra 'Black Lace' bez czarny 'Black Lace' 1
32 Spiraea x vanhouttei tawuła Van Houtte 1
33 Syringa vulgaris 'Andenken an Ludwig Späth' lilak pospolity 'Andenken an Ludwig Späth' 1
34 Viburnum lantana 'Mohikan' kalina 'Mohikan' 1
35 Viburnum opulus 'Roseum' kalina 'Roseum' 1
36 Weigela 'Bristol Ruby' krzewuszka 'Bristol Ruby' 1
Roślinność w cieniu
Nr Nazwa łacińska Nazwa polska Ilość
M1 Asarum europaeus kopytnik pospolity 40 szt
M2 Brunnera macrophylla 'Jack Frost' niezapominajka wielkolistna 'Jack Frost' 10 szt
M3 Epimedium x rubrum 'Sulphureum' epimedium 'Sulphureum' 10 szt
M4 Geranium macrorrhizum 'Ingwersen's Variety' bodziszek korzeniasty 'Ingwersen's Variety' 10 szt
M5 Hedera helix 'Goldchild' bluszcz pospolity 'Goldchild' 10 szt
M6 Hosta 'Francee' funkia 'Francee' 10 szt
M7 Hosta 'Halcyon' funkia 'Halcyon' 10 szt
M8 Hosta 'Krossa Regal' funkia 'Krossa Regal' 10 szt
M9 Hosta 'Sum and Substance' funkia 'Sum and Substance' 10 szt
M10 Lamium maculatum 'Aureum' jasnota plamista 'Aureum' 10 szt
M11 Pachysandra terminalis 'Variegata' runianka japońska 'Variegata' 30 szt
M12 Pulmonaria 'Mrs Moon' miodunka 'Mrs Moon' 30 szt
M13 Vinca minor 'Atropurpurea' barwinek pomarańczowy 'Atropurpurea' 30 szt
M14 Vinca minor 'Gertrude Jekyll' barwinek pomarańczowy 'Gertrude Jekyll' 30 szt
M15 Vinca minor 'Illumination' barwinek pomarańczowy 'Illumination' 30 szt
M16 Vinca minor 'Variegata' barwinek pomarańczowy 'Variegata' 30 szt
Roślinność w strefie przykorzeniowej (pomiędzy nasadzeniami drzew i krzewów)
Nr Nazwa łacińska Nazwa polska Ilość
M17 Asarum europaeus kopytnik pospolity 10 szt
M18 Brunnera macrophylla 'Jack Frost' niezapominajka wielkolistna 'Jack Frost' 50 szt
M19 Epimedium x rubrum 'Sulphureum' epimedium 'Sulphureum' 10 szt
M20 Geranium macrorrhizum 'Ingwersen's Variety' bodziszek korzeniasty 'Ingwersen's Variety' 50 szt
M21 Hedera helix 'Goldchild' bluszcz pospolity 'Goldchild' 10 szt
M22 Hosta 'Francee' funkia 'Francee' 10 szt
M23 Hosta 'Halcyon' funkia 'Halcyon' 10 szt
M24 Hosta 'Krossa Regal' funkia 'Krossa Regal' 10 szt
M25 Hosta 'Sum and Substance' funkia 'Sum and Substance' 10 szt
M26 Lamium maculatum 'Aureum' jasnota plamista 'Aureum' 10 szt
M27 Pachysandra terminalis 'Variegata' runianka japońska 'Variegata' 30 szt
M28 Pulmonaria 'Mrs Moon' miodunka 'Mrs Moon' 30 szt
M29 Vinca minor 'Atropurpurea' barwinek pomarańczowy 'Atropurpurea' 30 szt
M30 Vinca minor 'Gertrude Jekyll' barwinek pomarańczowy 'Gertrude Jekyll' 30 szt
M31 Vinca minor 'Illumination' barwinek pomarańczowy 'Illumination' 30 szt
M32 Vinca minor 'Variegata' barwinek pomarańczowy 'Variegata' 30 szt